

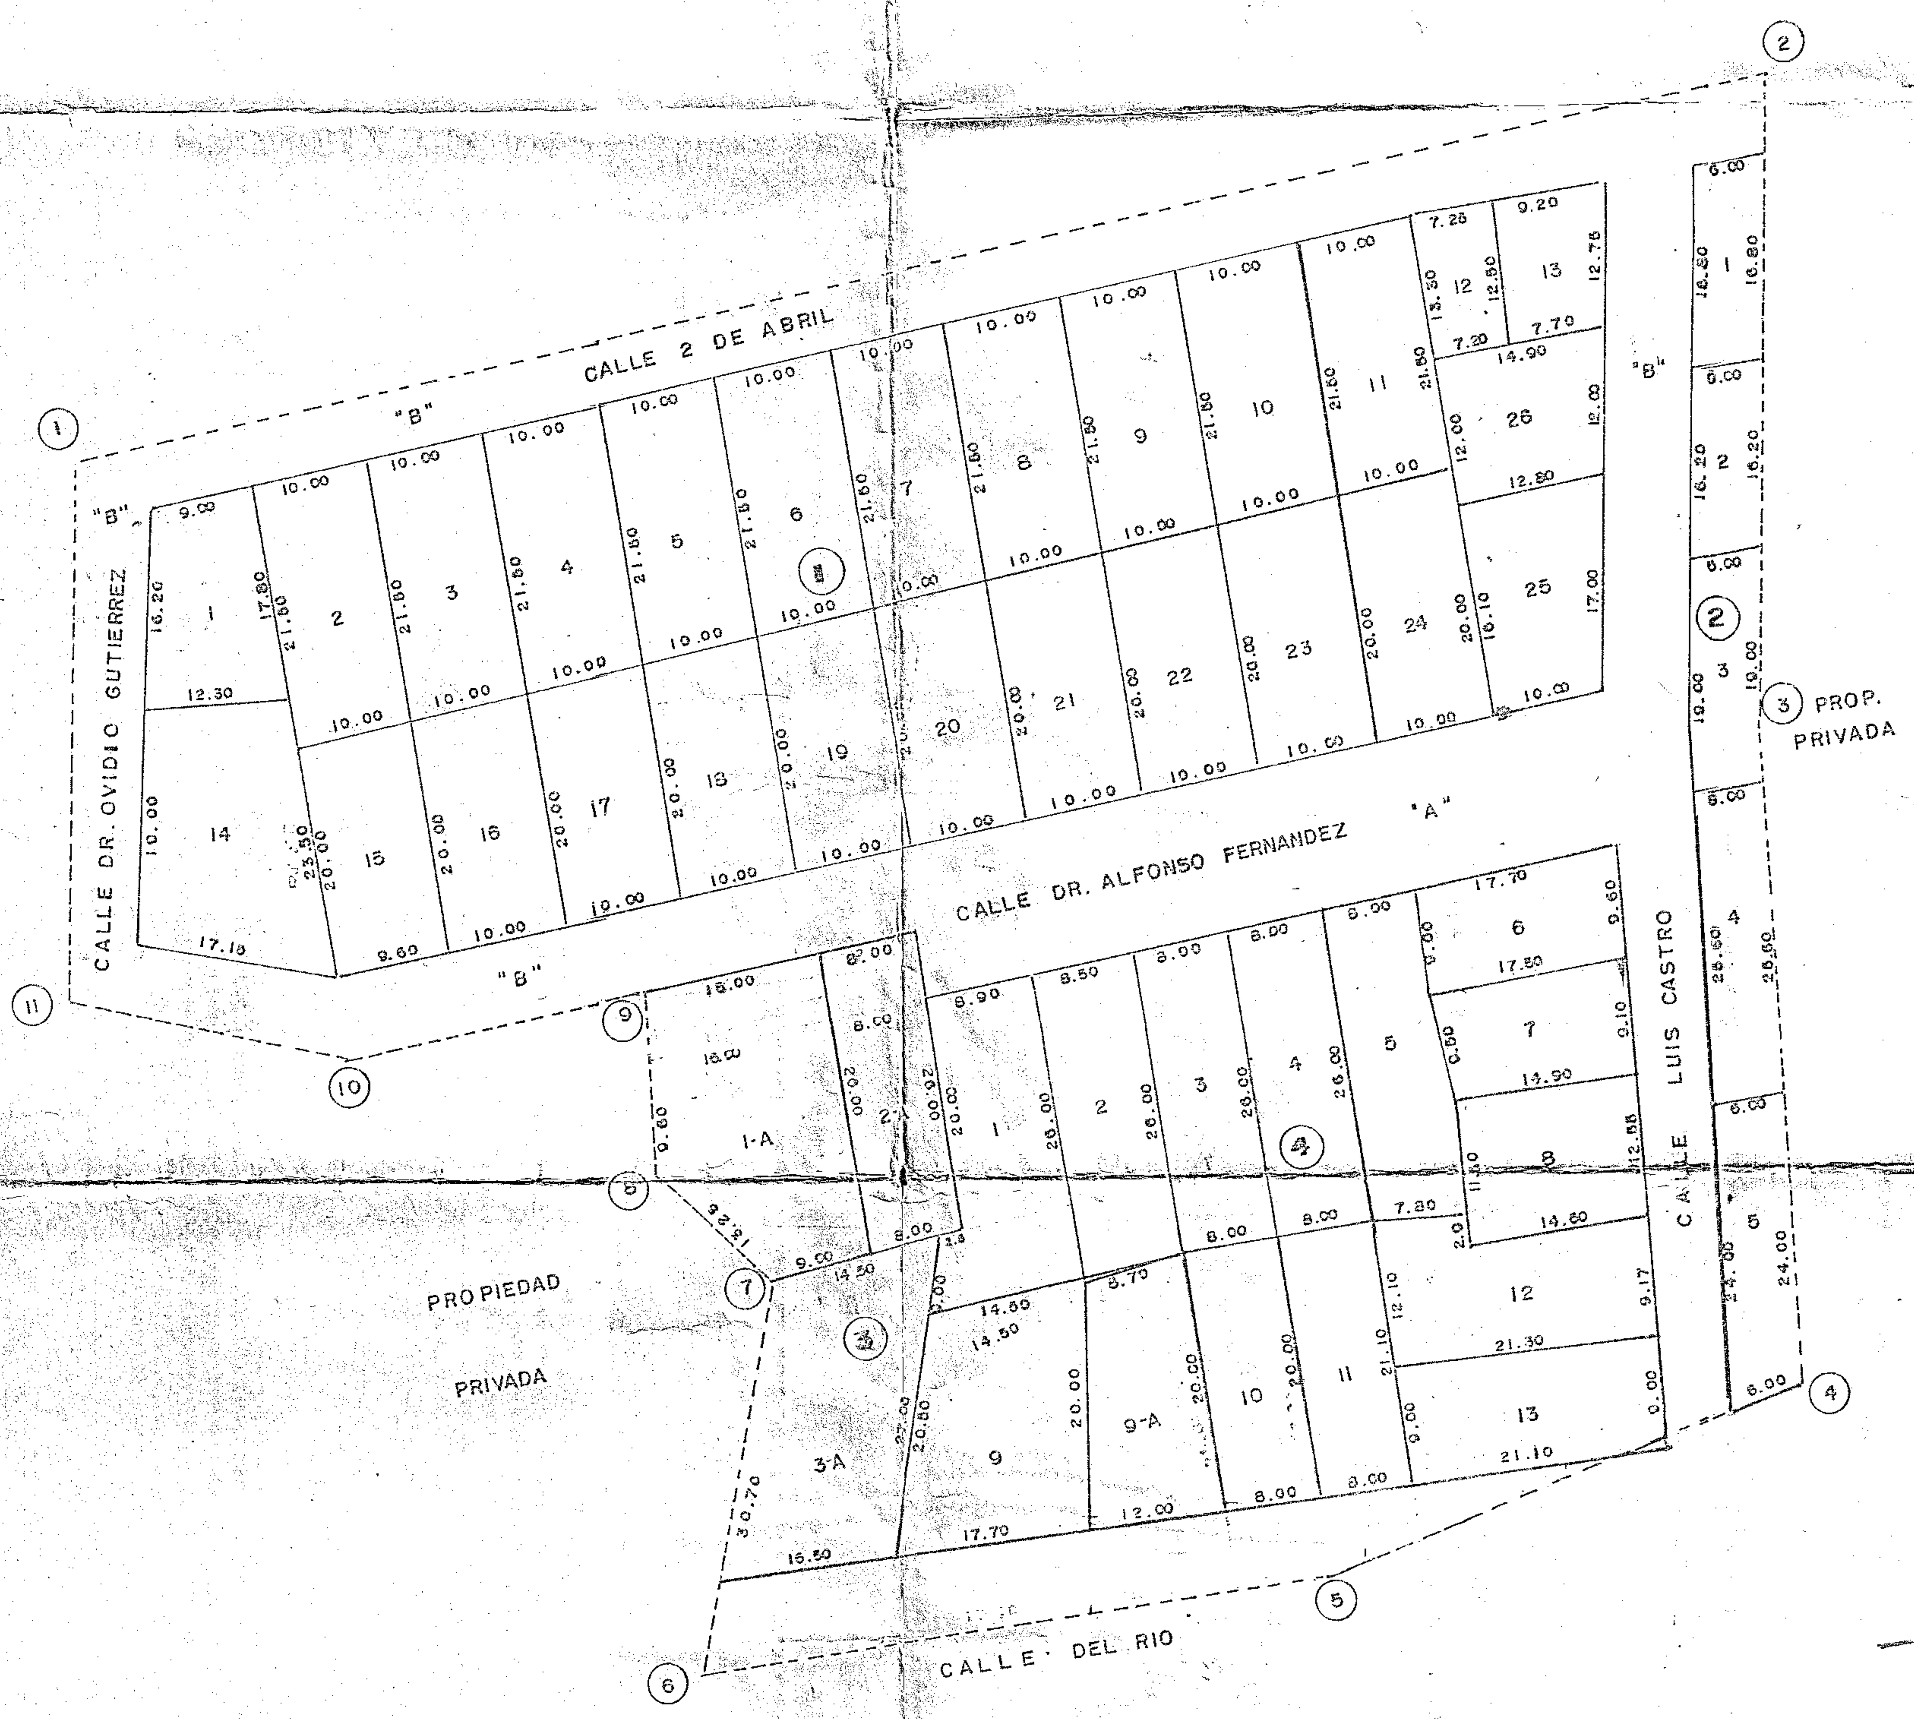


CUADRO DE CONSTRUCCION DEL POLIGONO


VERTICE	LADO	DISTANCIA	ANG. INTERIOR
1	1 - 2	146.50 M	103° 30'
2	2 - 3	54.25 M	76° 53'
3	3 - 4	65.10 M	184° 00'
4	4 - 5	42.59 M.	108° 25'
5	5 - 6	42.60 M.	165° 15'
6	6 - 7	30.70 M.	92° 04'
7	7 - 8	13.25 M.	210° 30'
8	8 - 9	16.30 M.	135° 10'
9	9 - 10	25.00 M.	277° 28'
10	10 - 11	24.60 M.	157° 20'
11	11 - 12	44.20 M.	100° 20'

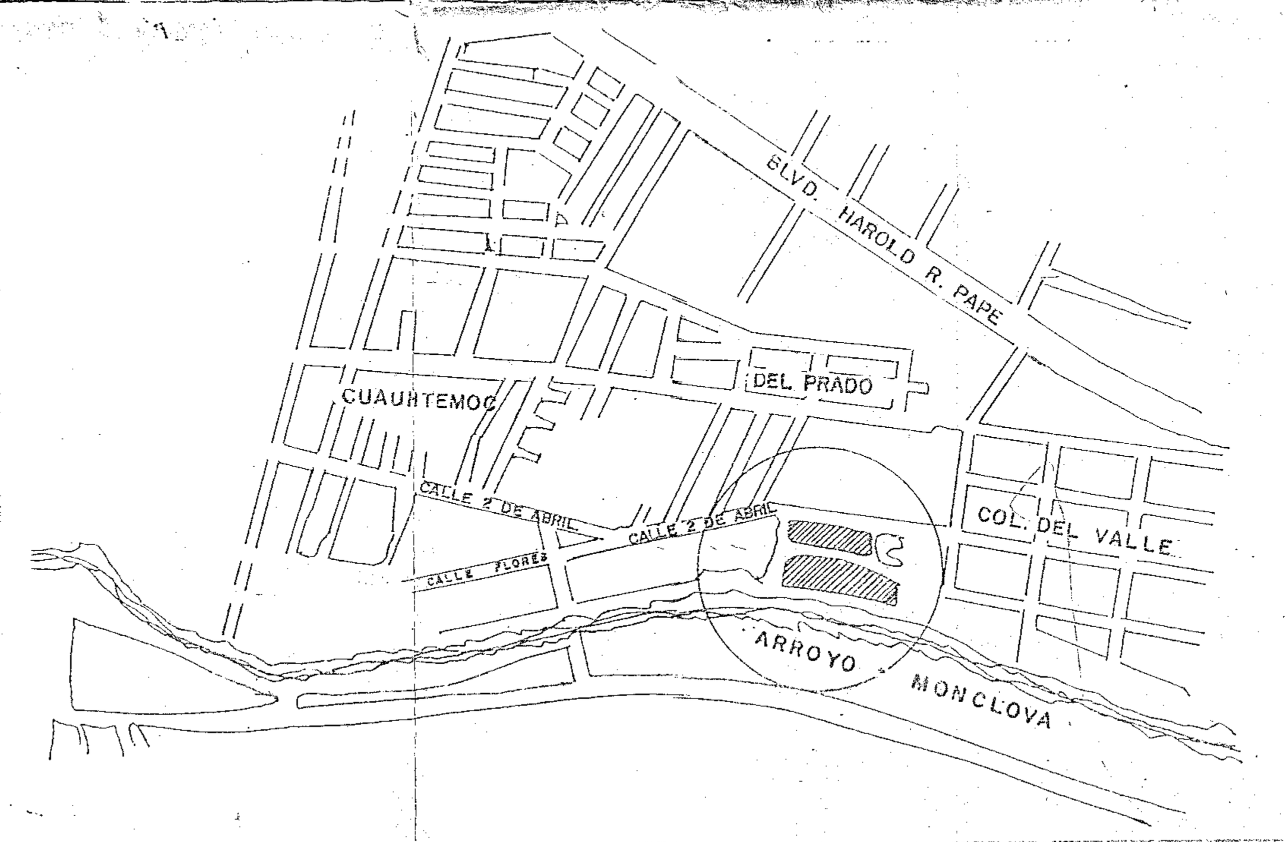

UBICACION SIN ESCALA

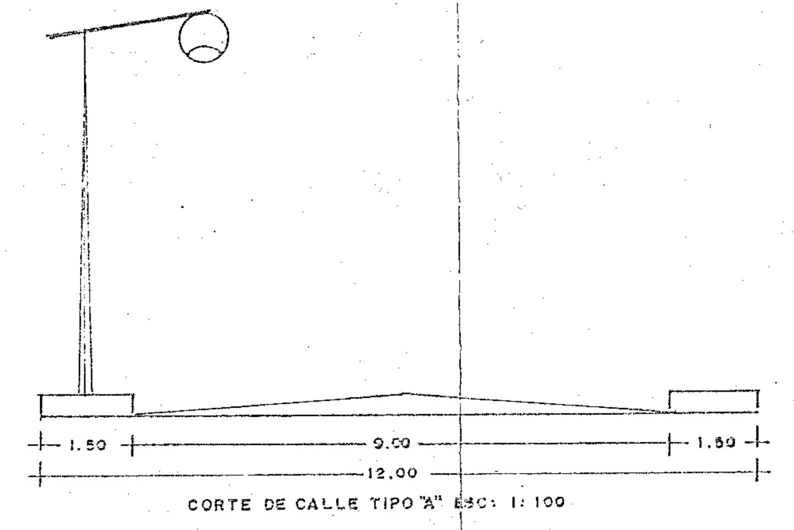

CORTE DE CALLE TIPO "A" ESC: 1: 100

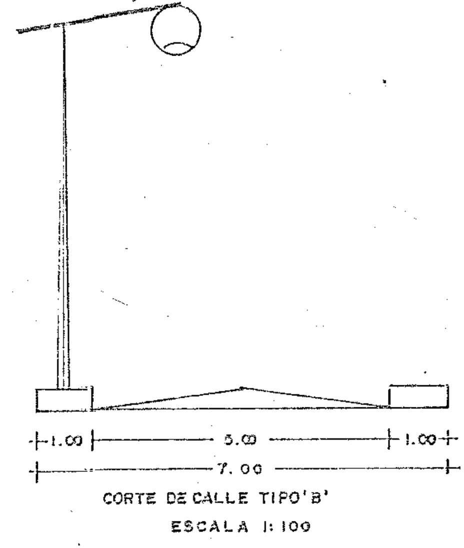

CORTE DE CALLE TIPO 'B'
ESCALA 1:100

SE AUTORIZA ESTE PLANO EXCLUSIVAMENTE PARA LA REGULARIZACION DE LA TENENCIA DE LA TIERRA

EXP. 0156/94 OFICIO 003/28 FECHA. 22/MARZO/'94

LIC. MAURICIO GONZALEZ PUENTE
SECRETARIO EJECUTIVO

ARQ. JOSE MA. RAMOS FLORES
DIRECTOR TECNICO

RECTIFICACION

MONCLOVA COAH.

C. E. R. T. T. U. C.

COL. EL MILAGRO

DIRECCION TECNICA

ESCALA 1:500	DIBUJO ARQ. J.J.R.S.	REVISO ARQ. J.M.R.F.